


# MASTERPLAN GERAL GREEN PARK BARRA



Green View

## ALAMEDA GREEN PARK

- 1 Pet Place
- 2 Fitness Externo
- 3 Quadra de Pickleball
- 4 Playground
- 5 Quadra de Areia
- 6 Lounge Champanheria
- 7 Quadra Poliesportiva
- 8 Pomar e Horta
- 9 Espaço Luau
- 10 Vagas de Visitantes
- 11 Via Compartilhada (Bike, Corrida e Carro)

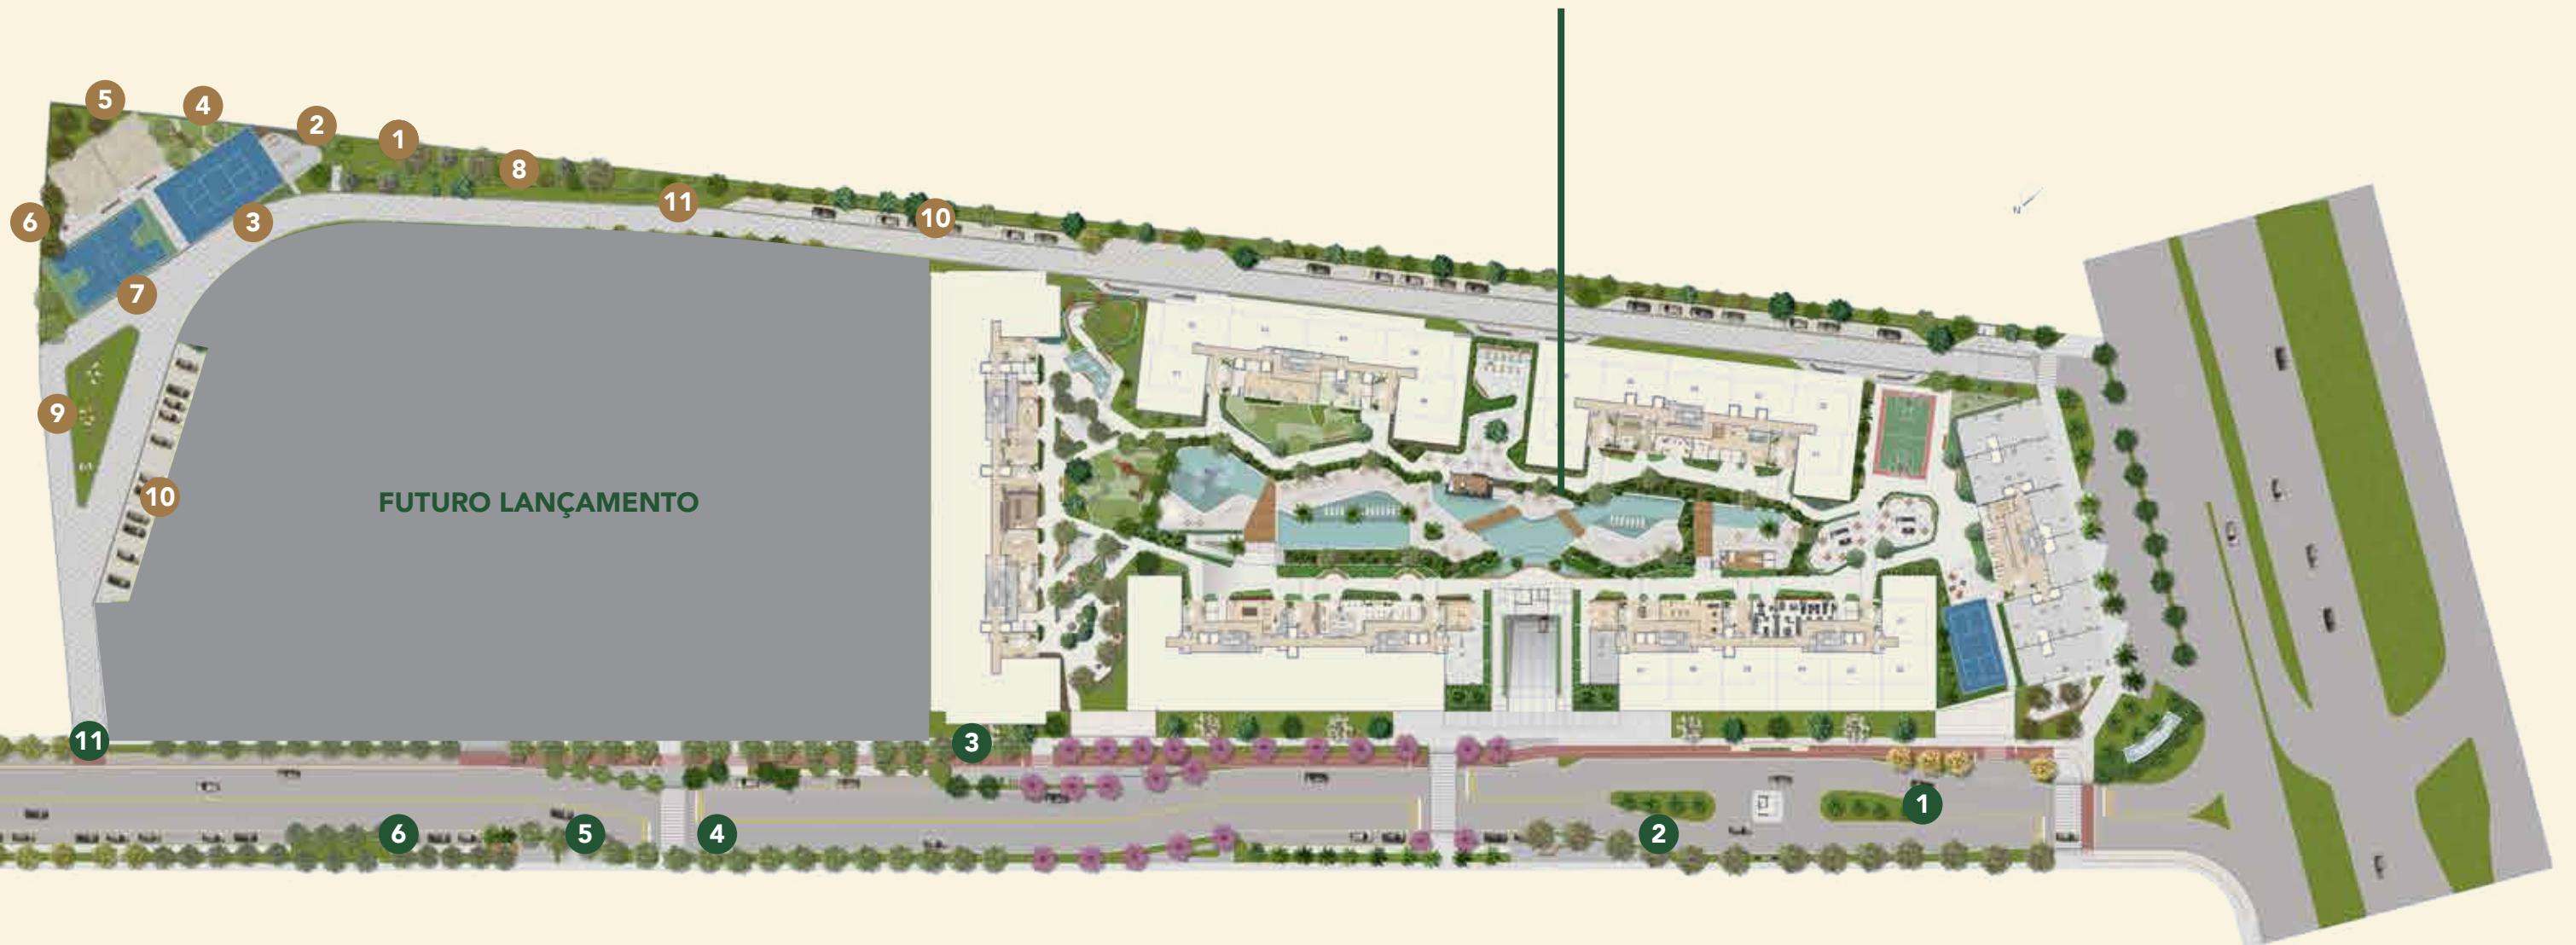

## ALAMEDA CENTRAL

- 1 Pórtico de Entrada
- 2 Praça de Estar
- 3 Biciletário, Bike Fix e Biblioteca Urbana
- 4 Splash Pad
- 5 Praça da Escultura
- 6 Pet Place
- 7 Fitness Externo
- 8 Estação Personal
- 9 Quadra de Areia
- 10 Deck Arquibancada
- 11 Ciclofaixa
- 12 Deck de Acesso para Balsa\*

\*O licenciamento do deck e o seu acesso dependem de aprovação dos órgãos competentes e podem ter seus projetos alterados conforme aprovação.  
O cronograma de implantação dependerá das referidas aprovações.